






pohled zahradní

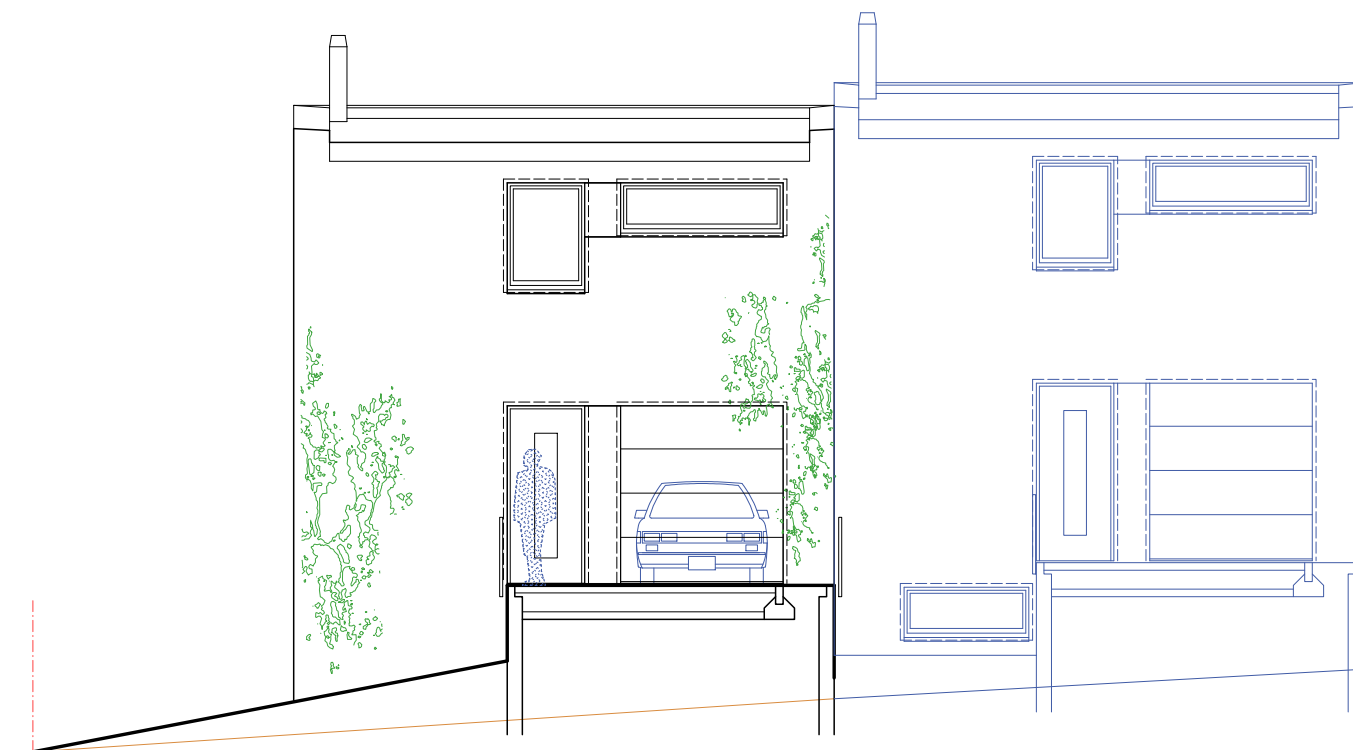


pohled uliční

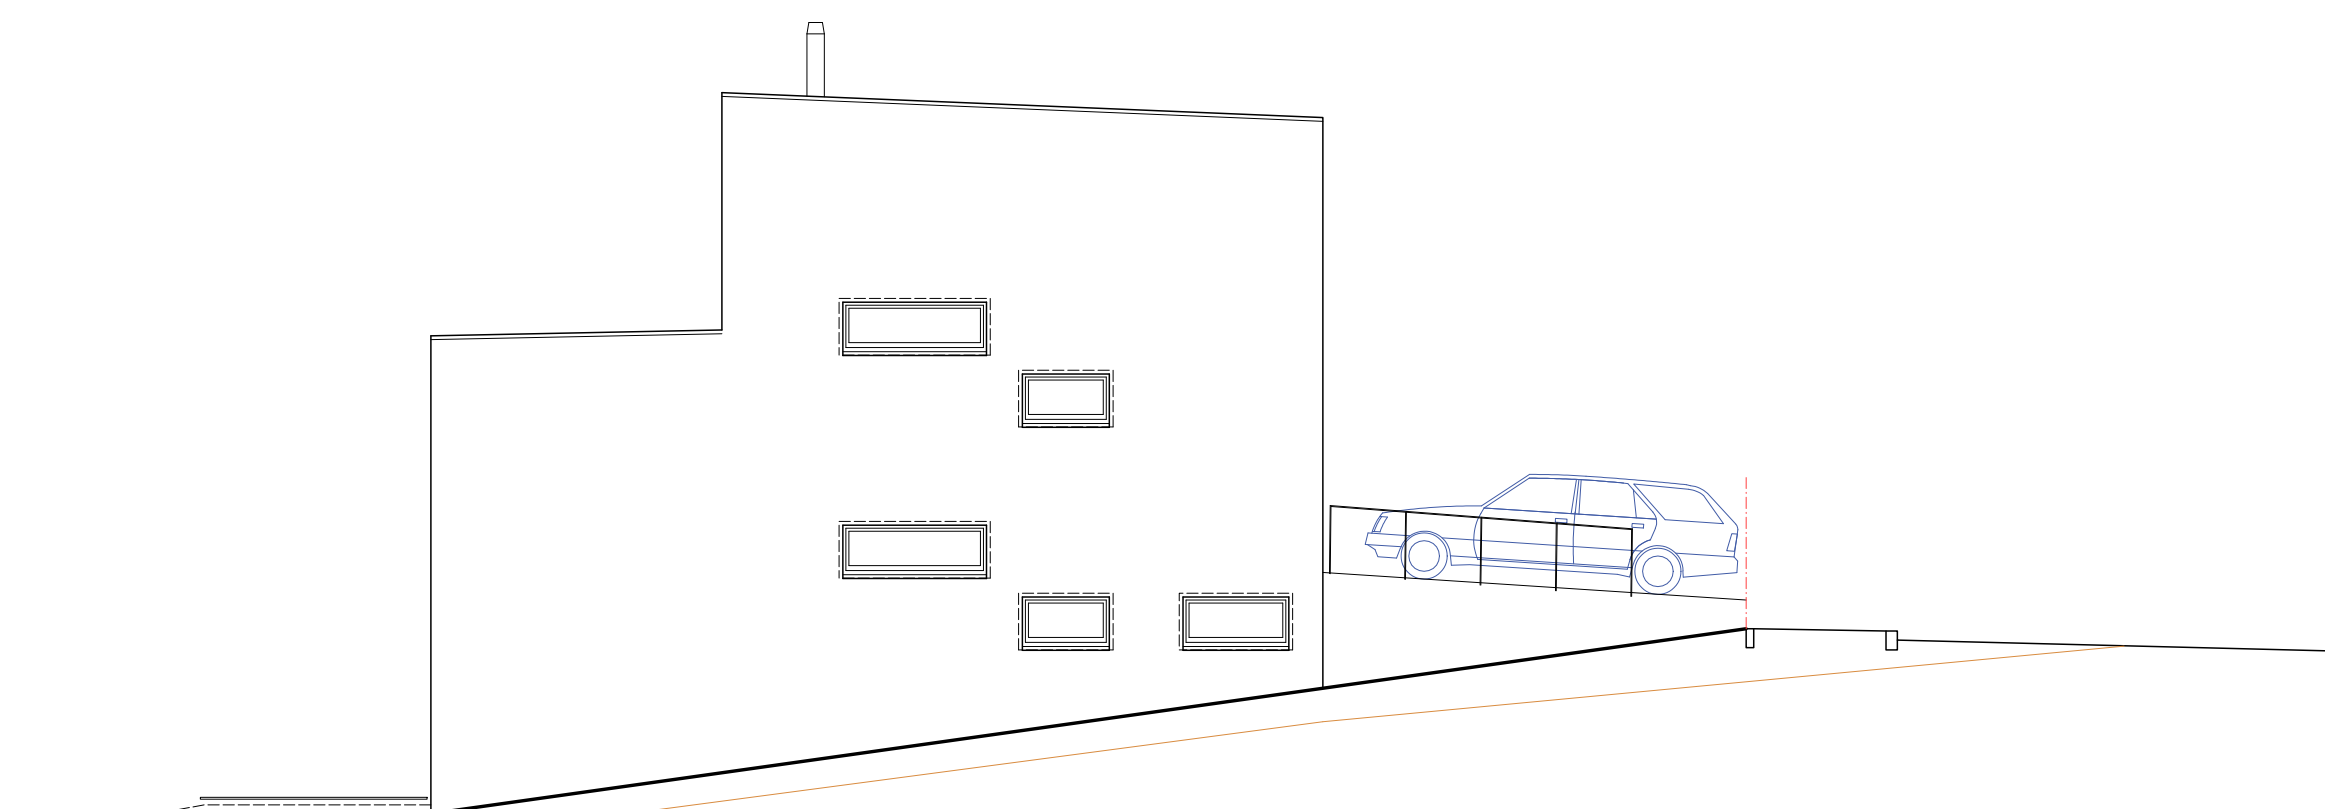

pohled štítový

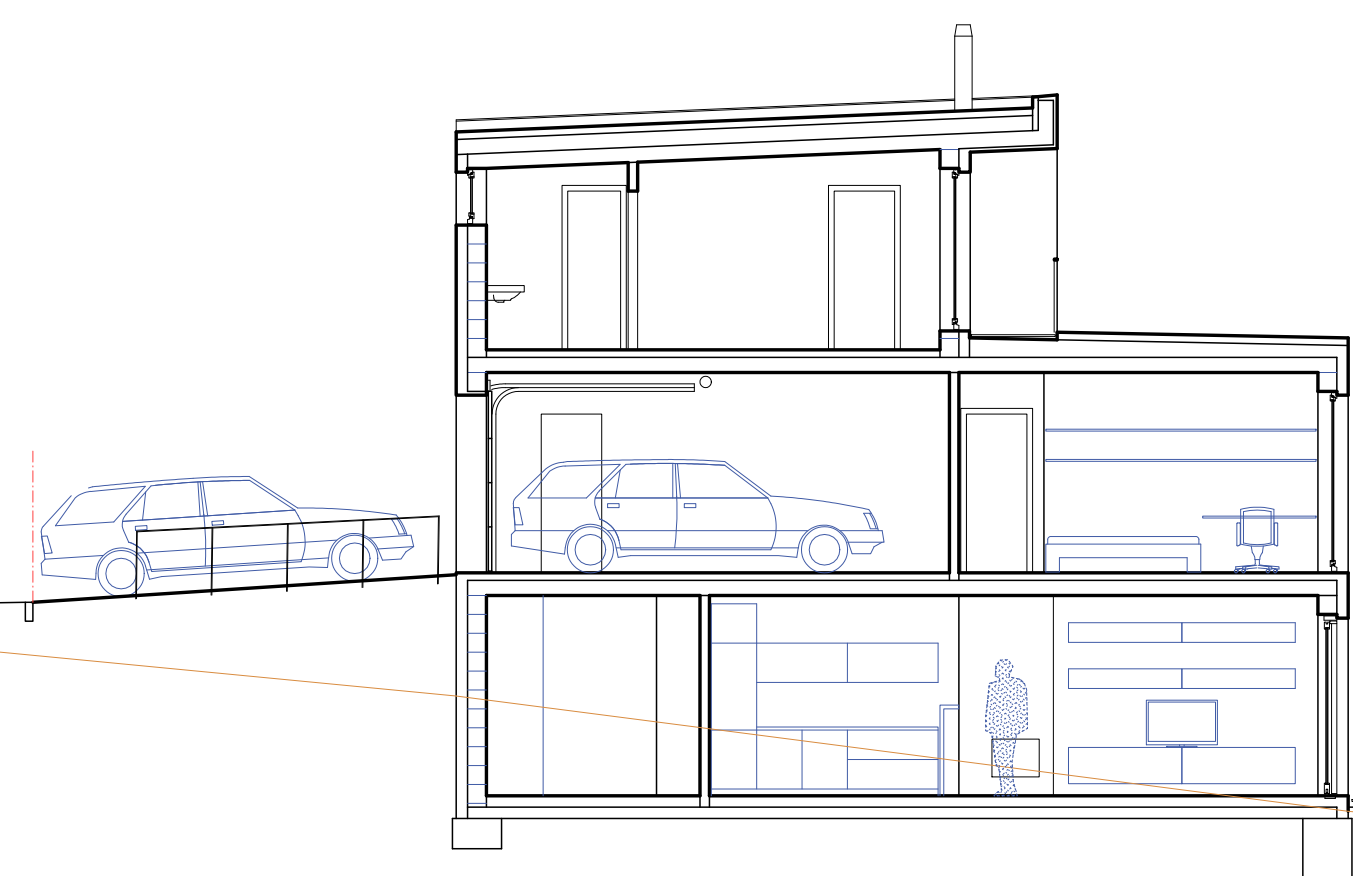


řez příčný

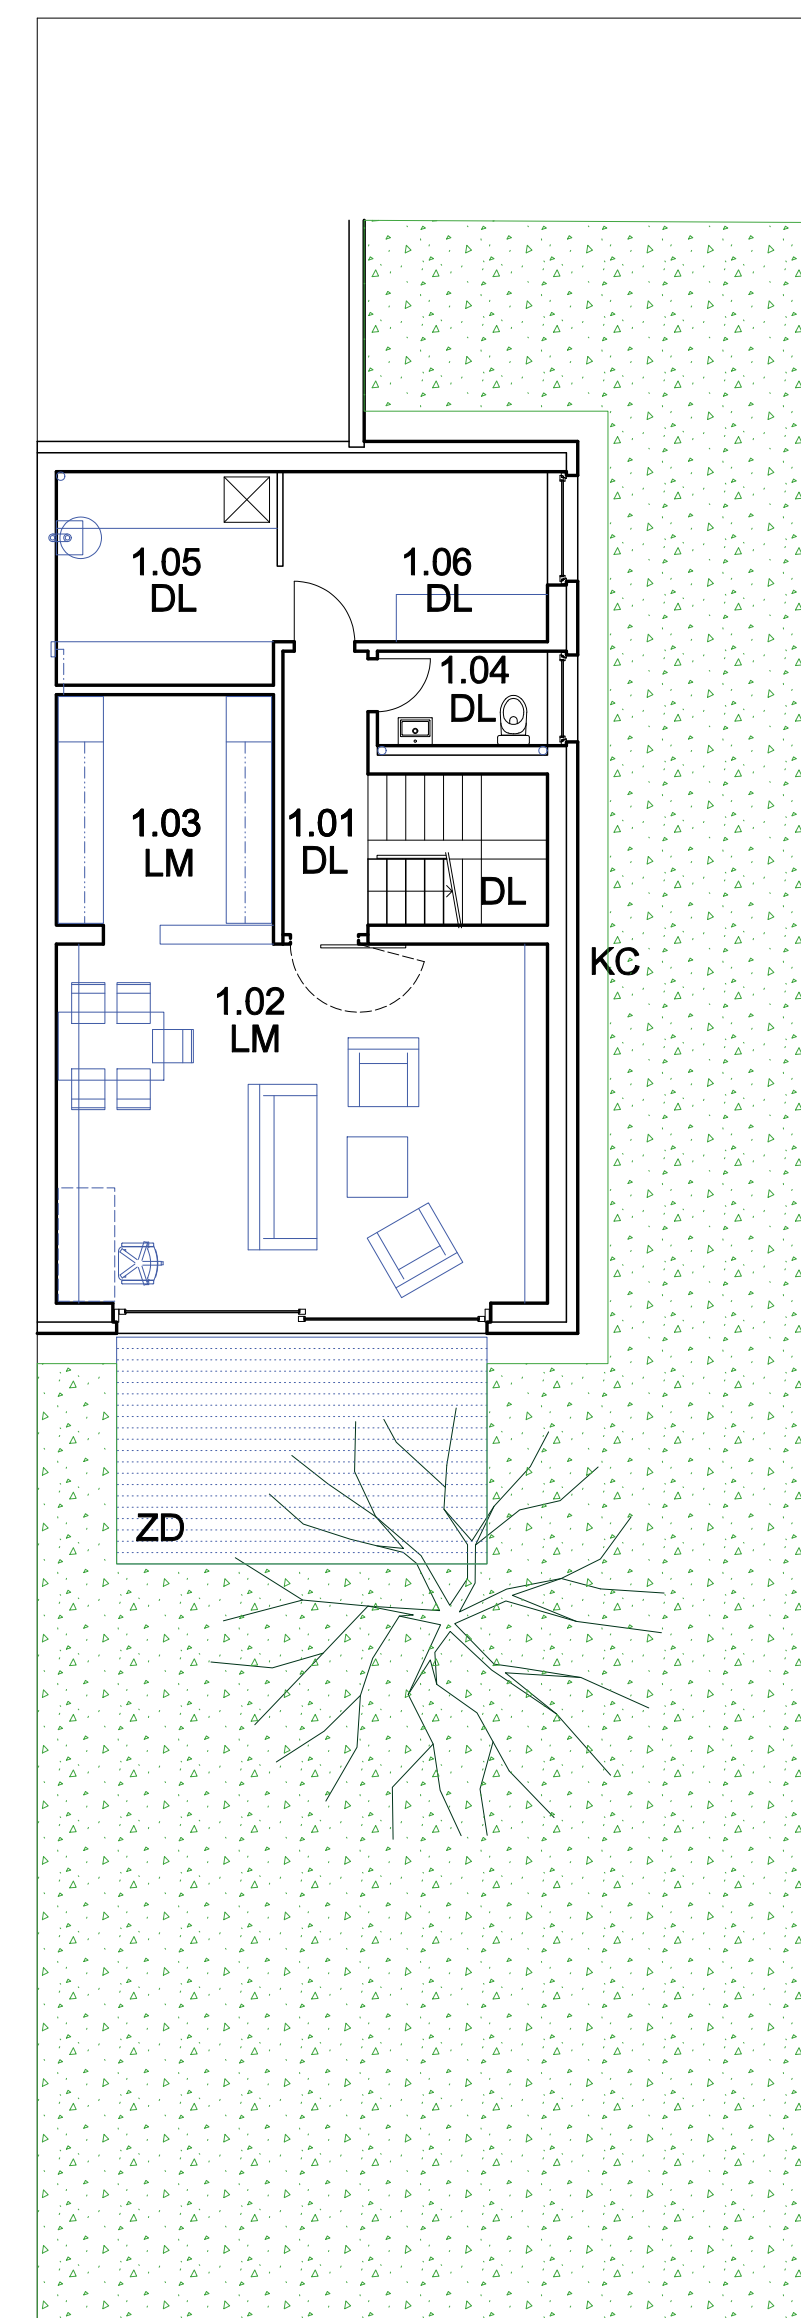

půdorys 1. nadzemního podlaží

1.01	chodba, schodiště	8,8 m ²
1.02	obývací pokoj	30,9 m ²
1.03	kuchyň	9,3 m ²
1.04	wc	2,8 m ²
1.05	technická místnost	8,1 m ²
1.06	šatna, sklad	8,2 m ²


celkem: 68,1 m²

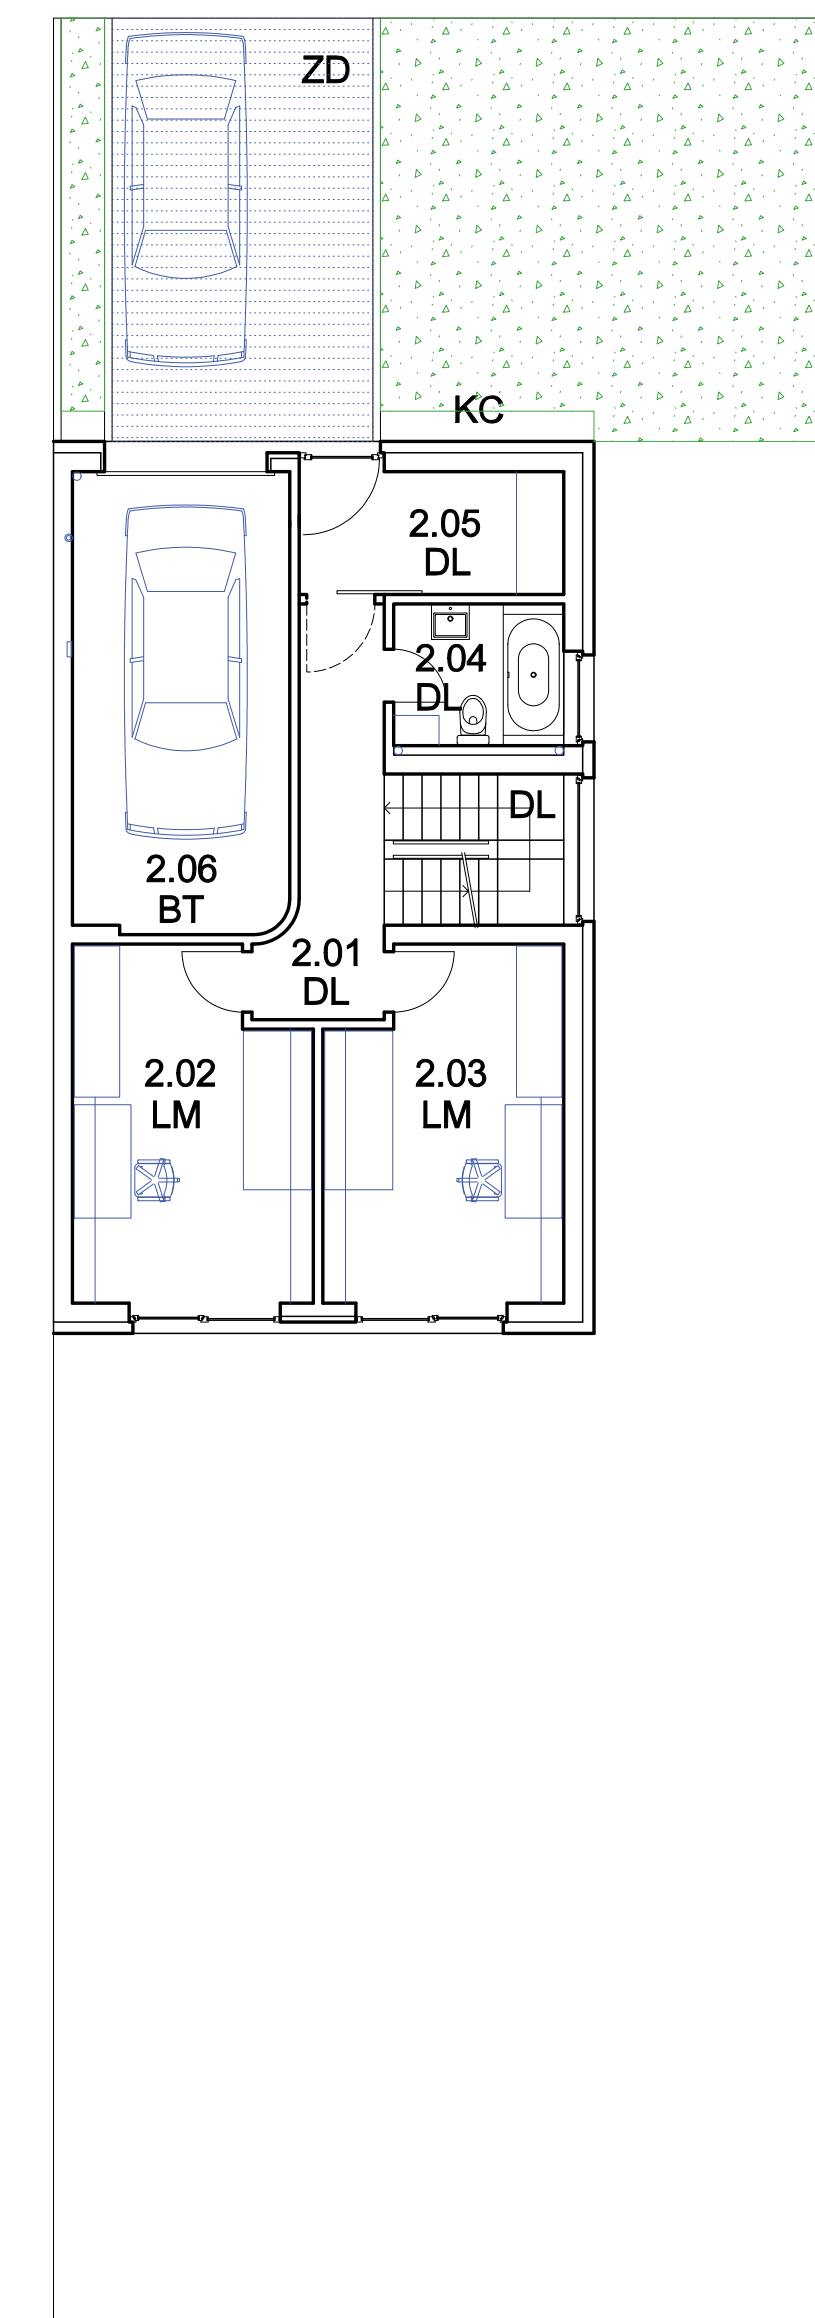

půdorys 2. nadzemního podlaží

2.01	chodba, schodiště	11,7 m ²
2.02	pokoj	14,1 m ²
2.03	pokoj	14,0 m ²
2.04	koupelna	4,2 m ²
2.05	zádveří	5,9 m ²
2.06	garáž	17,5 m ²

celkem: 67,4 m²

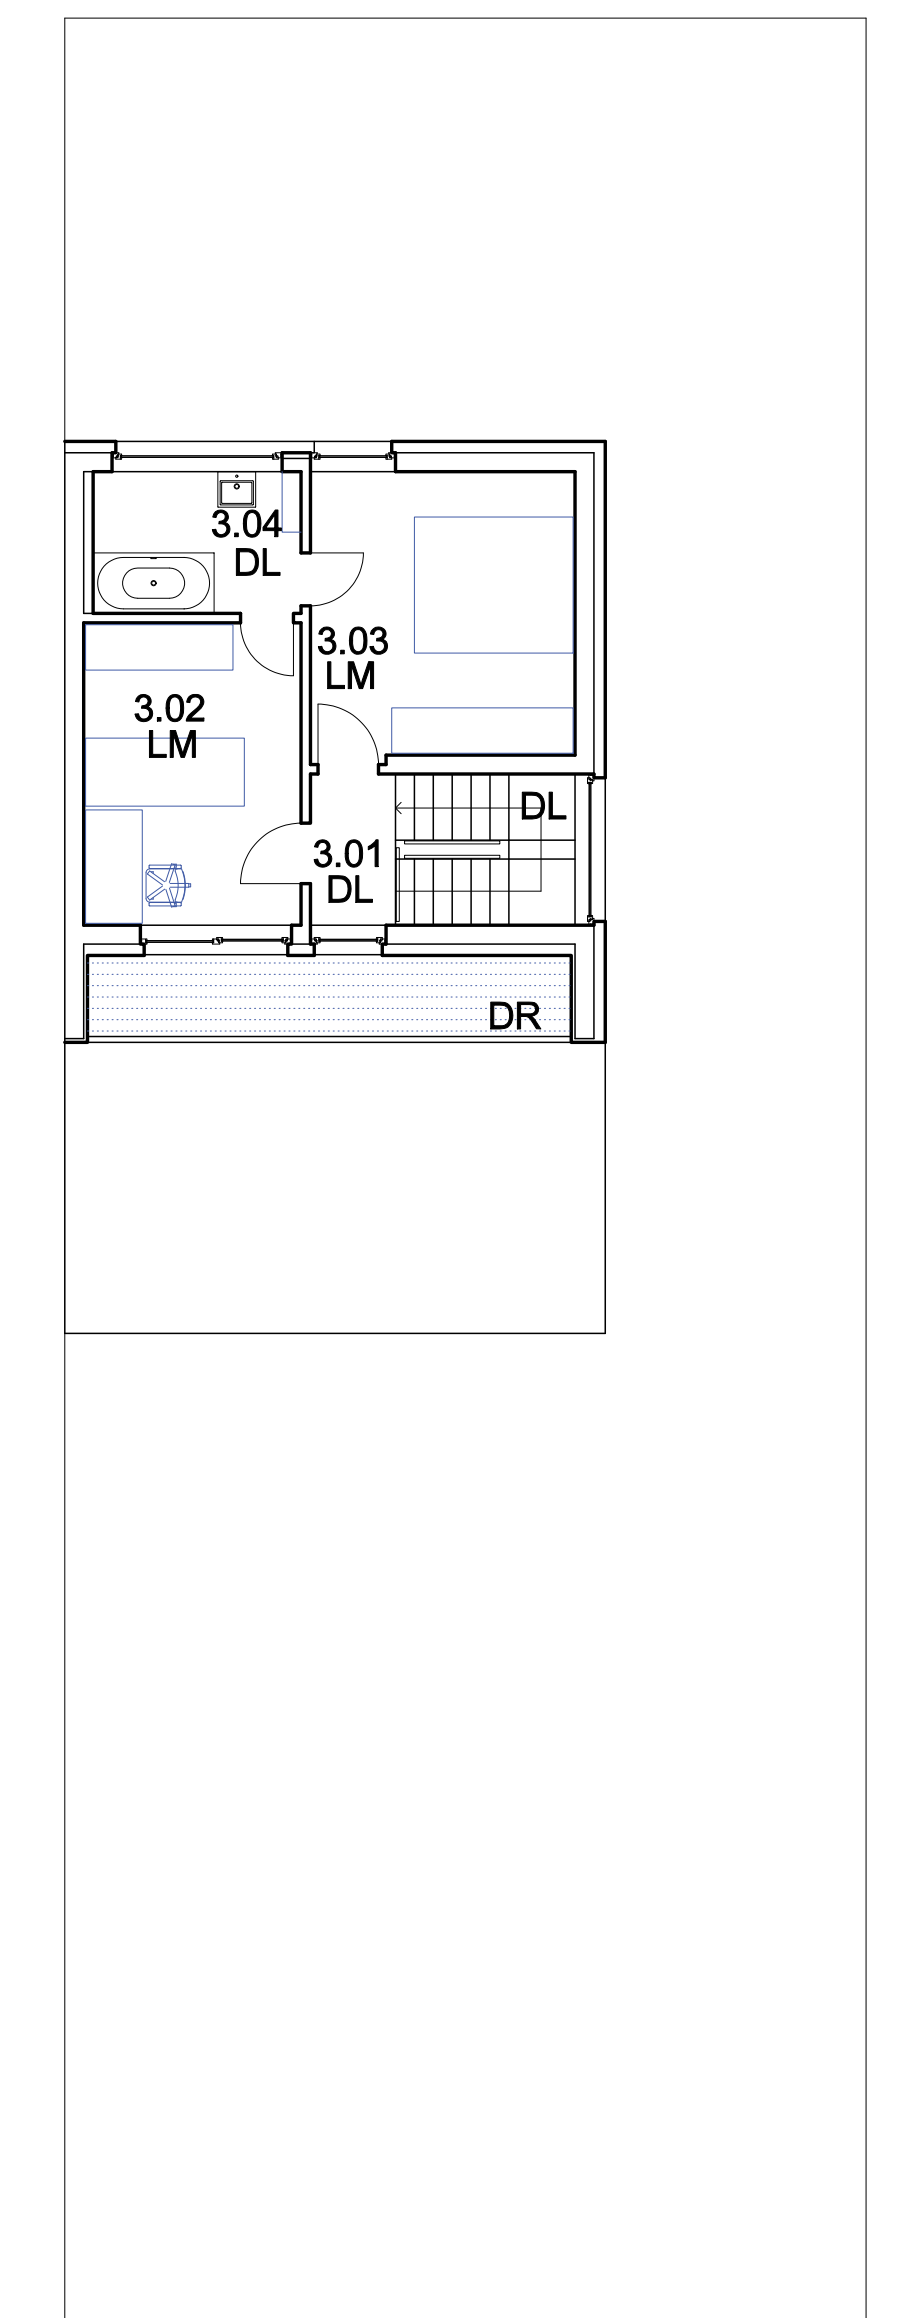

půdorys 3. nadzemního podlaží

3.01	chodba, schodiště	7,0 m ²
3.02	pokoj	11,5 m ²
3.03	ložnice	13,1 m ²
3.04	koupelna	5,2 m ²

celkem: 36,8 m²

zastavěná plocha 84,3 m²
 užitná plocha 172,3 m²
 v místnostech 1.04, 2.04, 3.04 keram. obklad v 2m

DL keramická dlažba
 LM laminátová podlaha
 ZD zámková dlažba
 BT beton
 KC kačírek
 DR dřevěný rošt

