




pohled zahradní

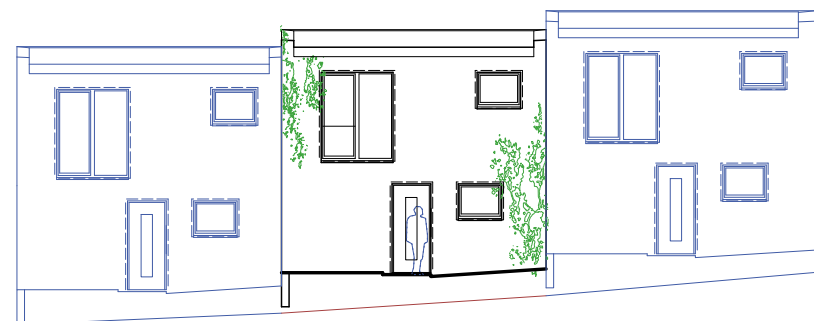

pohled uliční

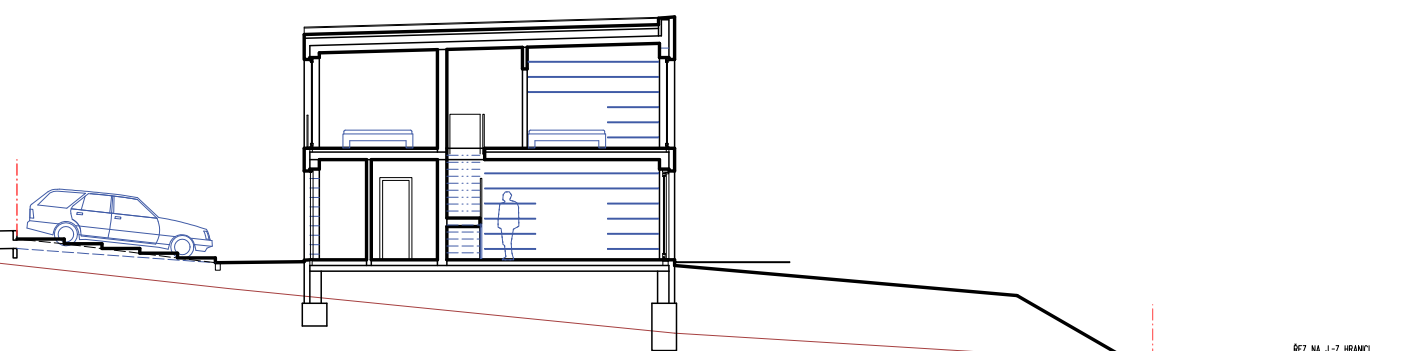


řez příčný

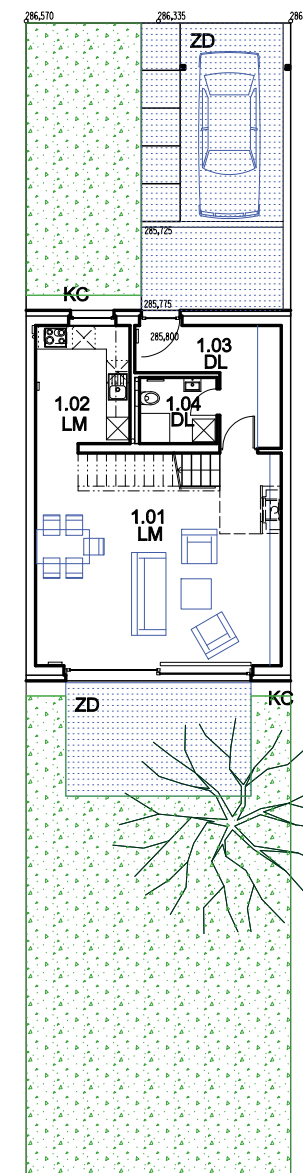

půdorys 1. nadzemního podlaží

1.01 obývací pokoj	36,6 m <sup>2</sup>
1.02 kuchyň	7,8 m <sup>2</sup>
1.03 zádveř	8,1 m <sup>2</sup>
1.04 koupelna,wc	3,5 m <sup>2</sup>

celkem: 56,0 m<sup>2</sup>

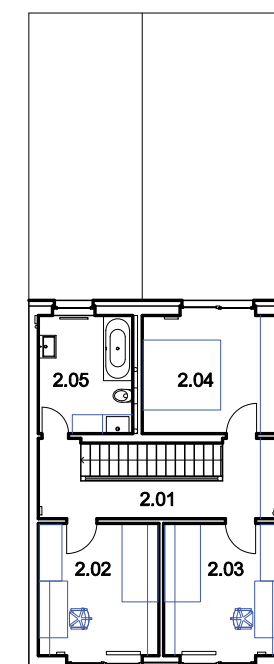


půdorys 2. nadzemního podlaží

2.01 chodba, schody	13,8 m <sup>2</sup>
2.02 pokoj	11,1 m <sup>2</sup>
2.03 pokoj	11,1 m <sup>2</sup>
2.04 ložnice	11,7 m <sup>2</sup>
2.05 koupelna, wc	7,8 m <sup>2</sup>

celkem: 55,5 m<sup>2</sup>

zastavěná plocha 74,7 m<sup>2</sup>  
 užitná plocha 111,5 m<sup>2</sup>  
 v místnostech 1.04, 2.05, keram. obklad v 2m

- DL keramická dlažba
- LM laminátová podlaha
- ZD zámková dlažba
- BT beton
- KC třířádkový kačírek
- DR dřevěný rošt

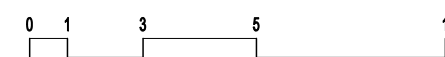

LOKALITA ŽLEBY VE STŘELICÍCH - bydlení v lukách

řadový rodinný dům ST 4-C

M 1:200

